


# MIEJSCOWY PLAN ZAGOSPODAROWANIA PRZESTRZENNEGO DLA PARKU ŚREMSKICH ODLEWNIKÓW

- Techn. zastrzeżenie  
 - 1:2000 (obito 100m)  
 - 1:1000 (obito 140m)

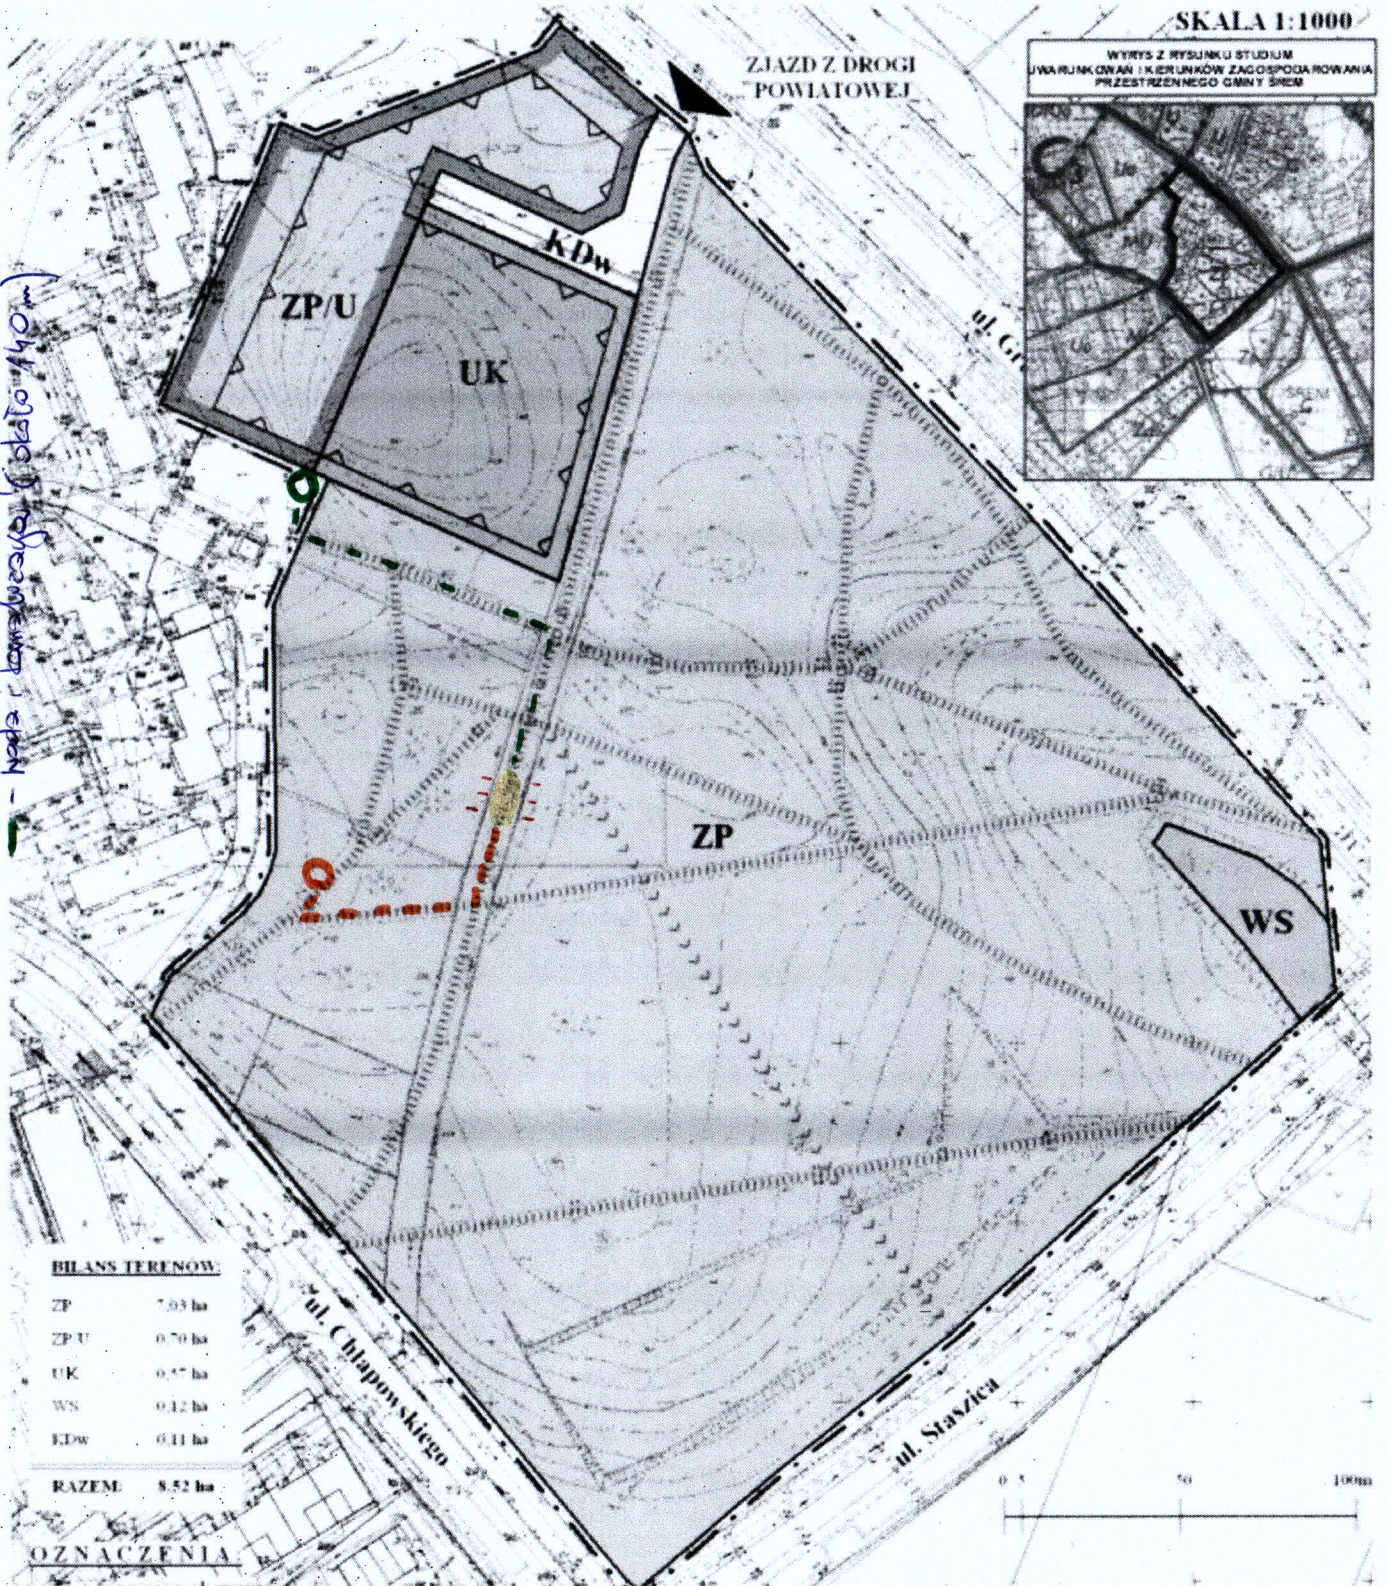

**BILANS TERENÓW**

ZP	7,03 ha
ZP/U	0,70 ha
UK	0,57 ha
WS	0,12 ha
KDw	0,11 ha
<b>RAZEM:</b>	<b>8,52 ha</b>

**OZNACZENIA**

- granica obszaru objętego planem miejscowym
- linie rozgraniczające tereny o różnych przeznaczeniach lub różnych zasadach zagospodarowania
- nieprzekraczalna linia zabudowy
- istniejące ciągi piesze
- projektowane ciągi piesze

- tereny zieleni urządzonej
- tereny zieleni urządzonej i usług
- tereny inwestycji sakralnych i kościelnych
- tereny wód powierzchniowych
- teren dróg wewnętrznych

