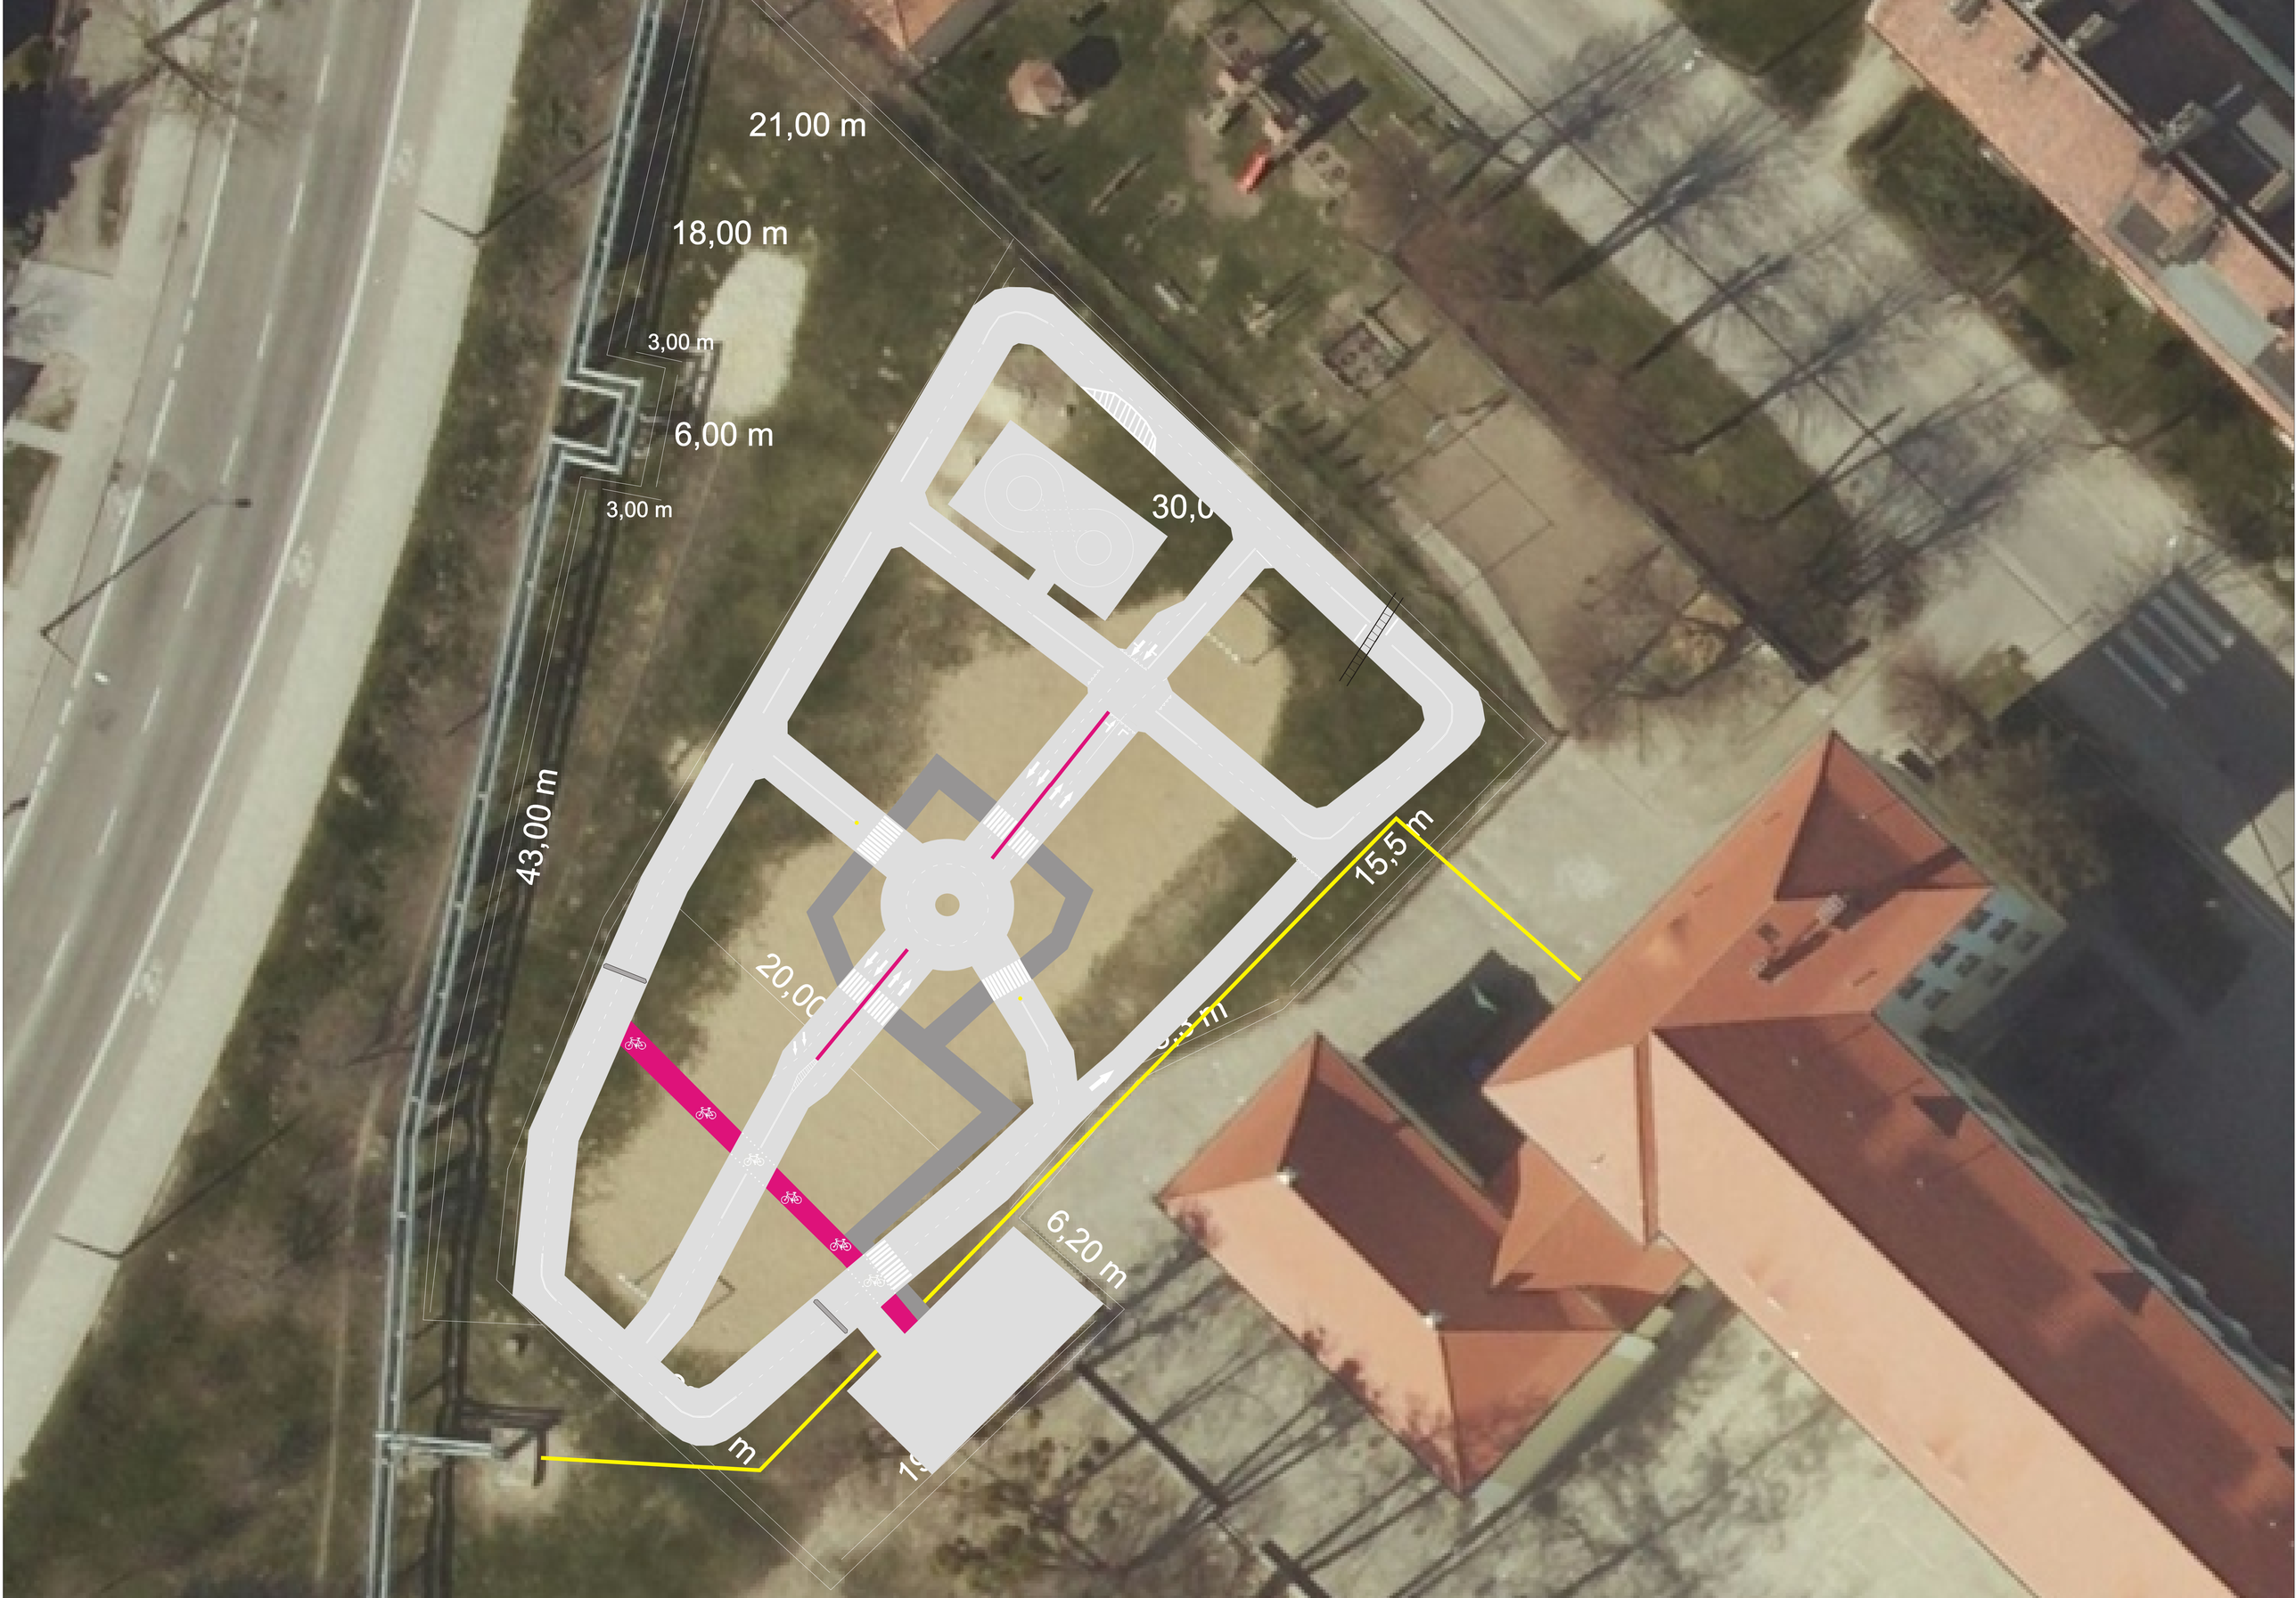
21,00 m
18,00 m
3,00 m
6,00 m
3,00 m
43,00 m
20,00
6,20 m