

**ZESPÓŁ  
SZKOŁY PODSTAWOWEJ I GIMNAZJUM  
W NOCHOWIE**  
Im. hr. Władysława Zamoyskiego  
ul. Szkolna 5, 63-100 Śrem, tel./fax (0 61) 28 16 496  
REGON 411525925 NIP 785-16-93-544

Nochowo, dnia 28 czerwca 2016 r.



**Zespół Szkoły Podstawowej i Gimnazjum  
im. hr. Władysława Zamoyskiego  
w Nochowie**  
63-100 Śrem  
tel. fax(61) 28 16 496  
sekretariat@zspignochowo.srem.pl  
NIP: 785-16-93-544  
REGON: 411525925

**URZĄD MIEJSKI w ŚREMIE**

W oparciu o pełnomocnictwo Nr 123/2014 do działania w imieniu Gminy Śrem w zakresie zarządzania mieniem Zespołu Szkoły Podstawowej i Gimnazjum im. hr. Władysława Zamoyskiego w Nochowie wyrażam zgodę na stworzenie na terenie przyszkolnym „Miasteczka Ruchu Drogowego” w ramach Budżetu Obywatelskiego 2016.

Wnioskodawcą projektu jest Pani Weronika Żołnierek.

1.  $20 \times 3 \rightarrow 60$

2.  $20 \times 3 \rightarrow 60$

3.  $54 \times 3 \rightarrow 162$

4.  $54 \times 3 \rightarrow 162$

5.  $14 \times 3 \rightarrow 42$

6.  $14 \times 3 \rightarrow 42$

7.  $14 \times 3 \rightarrow 42$


8.  $4 \times 3 \rightarrow 12$

9.  $30 \times 5 \rightarrow 150$

10.  $20 \times 3 \rightarrow 60$

11. 50 m vanda

Miastenko 842 m<sup>2</sup>  
chodník 50 m<sup>2</sup>

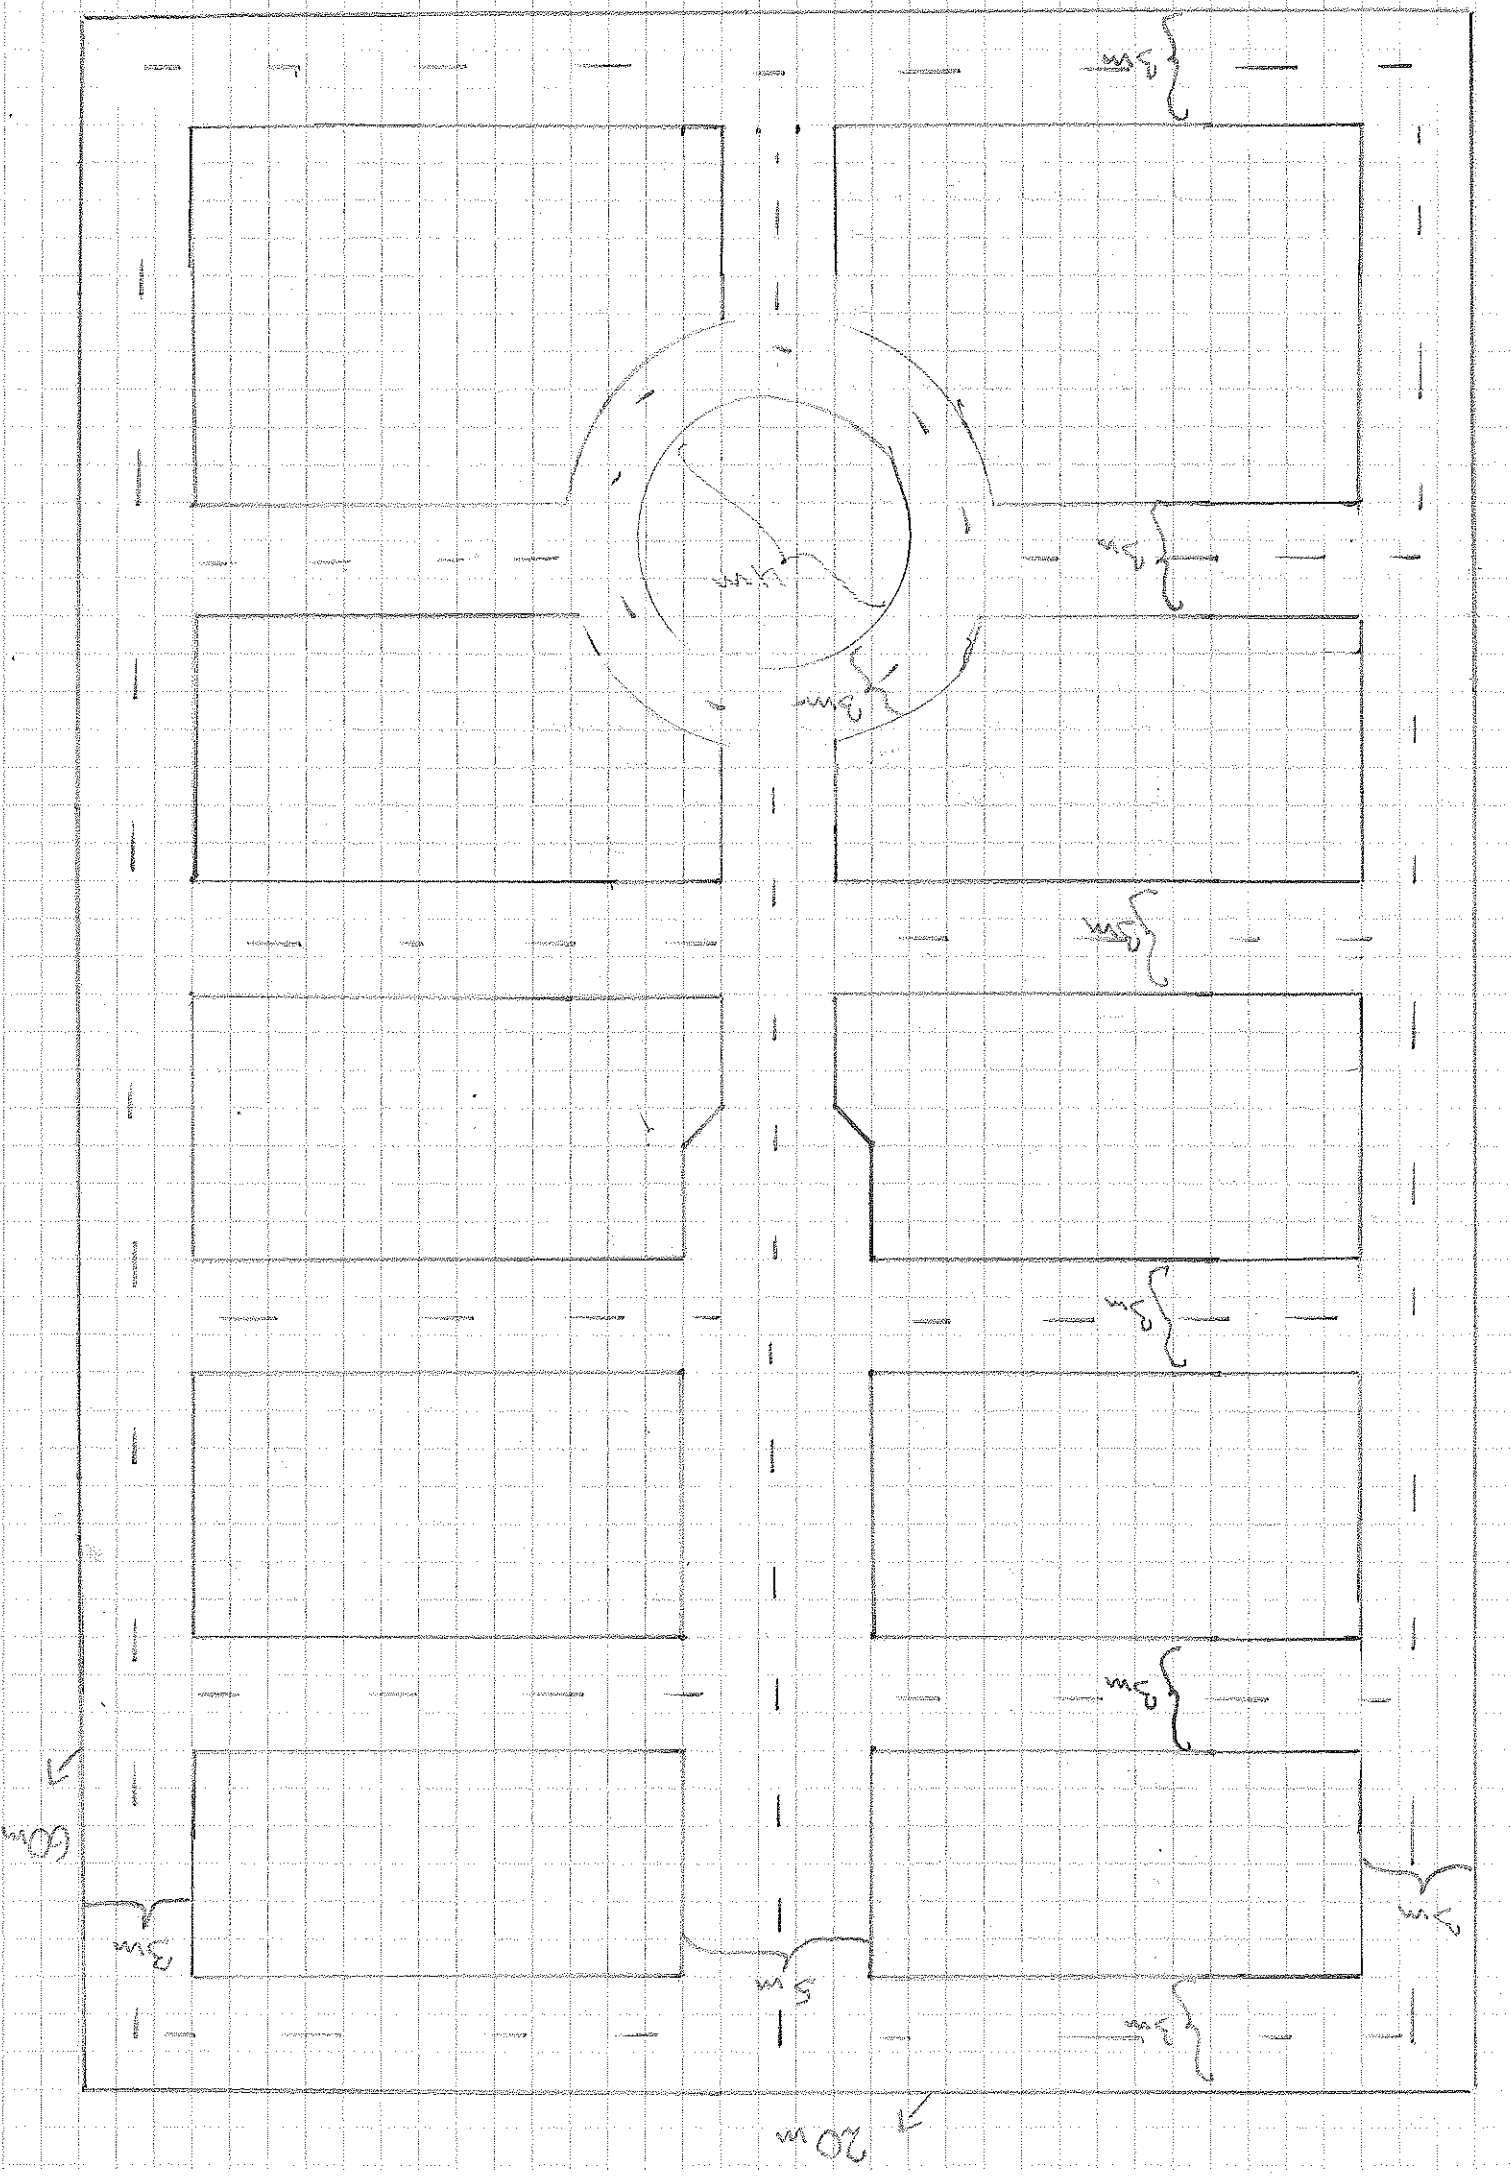

# MAPA DO CELÓW PROJEKTOWYCH

Skala 1 : 500

GN. 6640. 135. 2016

województwo: wielkopolskie  
 powiat: śremski  
 Ident. i jedn. ewid.: 302604\_5 ŚREM  
 Ident. i obręb: 0019 NOCHOWO  
 miejscowość: NOCHOWO  
 Ark. 5  
 sekcja: 6.170.12.17.3.1  
 6.170.12.17.3.2  
 położenie: ul. Szkolna - Śremska

Wykonawca:  
 USŁUGI GEODEZYJNO-KARTOGRAFICZNE  
 geodeta SŁAWOMIR KOZELAK  
 tel. 71 747 79 792  
 63-100 Śrem: Żłobkowa 13  
 NIP 785-653-04-61 REGON 140793250  
 ROMUALD LORENS  
 GEODETA UPRAWNIONY  
 82-035 Kórnik, Człowiec 14a  
 Pozwolenie na wykonywanie robót:  
 nr 9625 z 19.01.2017 r.


Przebiega się za ulicą działkami 20-04 opracowanymi  
 w wyniku prac geodezyjnych i kartograficznych, których  
 rezultatem jest niniejszy projekt sytuacyjny do celów  
 inwestycyjnych, planistycznych, technicznych  
 i kartograficznych.  
**STAROSTA ŚREMSKI**  
 P. 3026.2016  
 Funkcja: wydawca mapy i planów, geodeta  
 (zob. art. 10 ust. 1 pkt 1, 2, 3 i 4 ustawy z dnia 15.02.2016 r.)

Układ współrzędnych prostokątnych płaskich: „2000”  
 Układ Wysokościowy: Kronsztadt

Kolorem czerwonym oznaczono granice działek geodezyjne, które podlegają  
 ochronie. Zgodnie z art. 48 §1 3 ustawy z dnia 17 maja 1998 r. Prawo geodezyjne  
 i kartograficzne (Dz.U. z 2010 r. Nr 193, poz. 1287 z późn. zm.) oraz z 3 rozdziału, ustę-  
 pu 1 i 2 paragrafu 225 ustawy z dnia 15.02.2016 r. podlega karze grzywny

Nie wyklucza się istnienia w terenie innych nie wyznaczonych na niniejszej mapie  
 urządzeń podziemnych, które nie były objęte niniejszą inwentaryzacją lub o których brak  
 jest informacji w istniejących brzożyciach.

Stan aktualny na dzień: 15.02.2016 r.

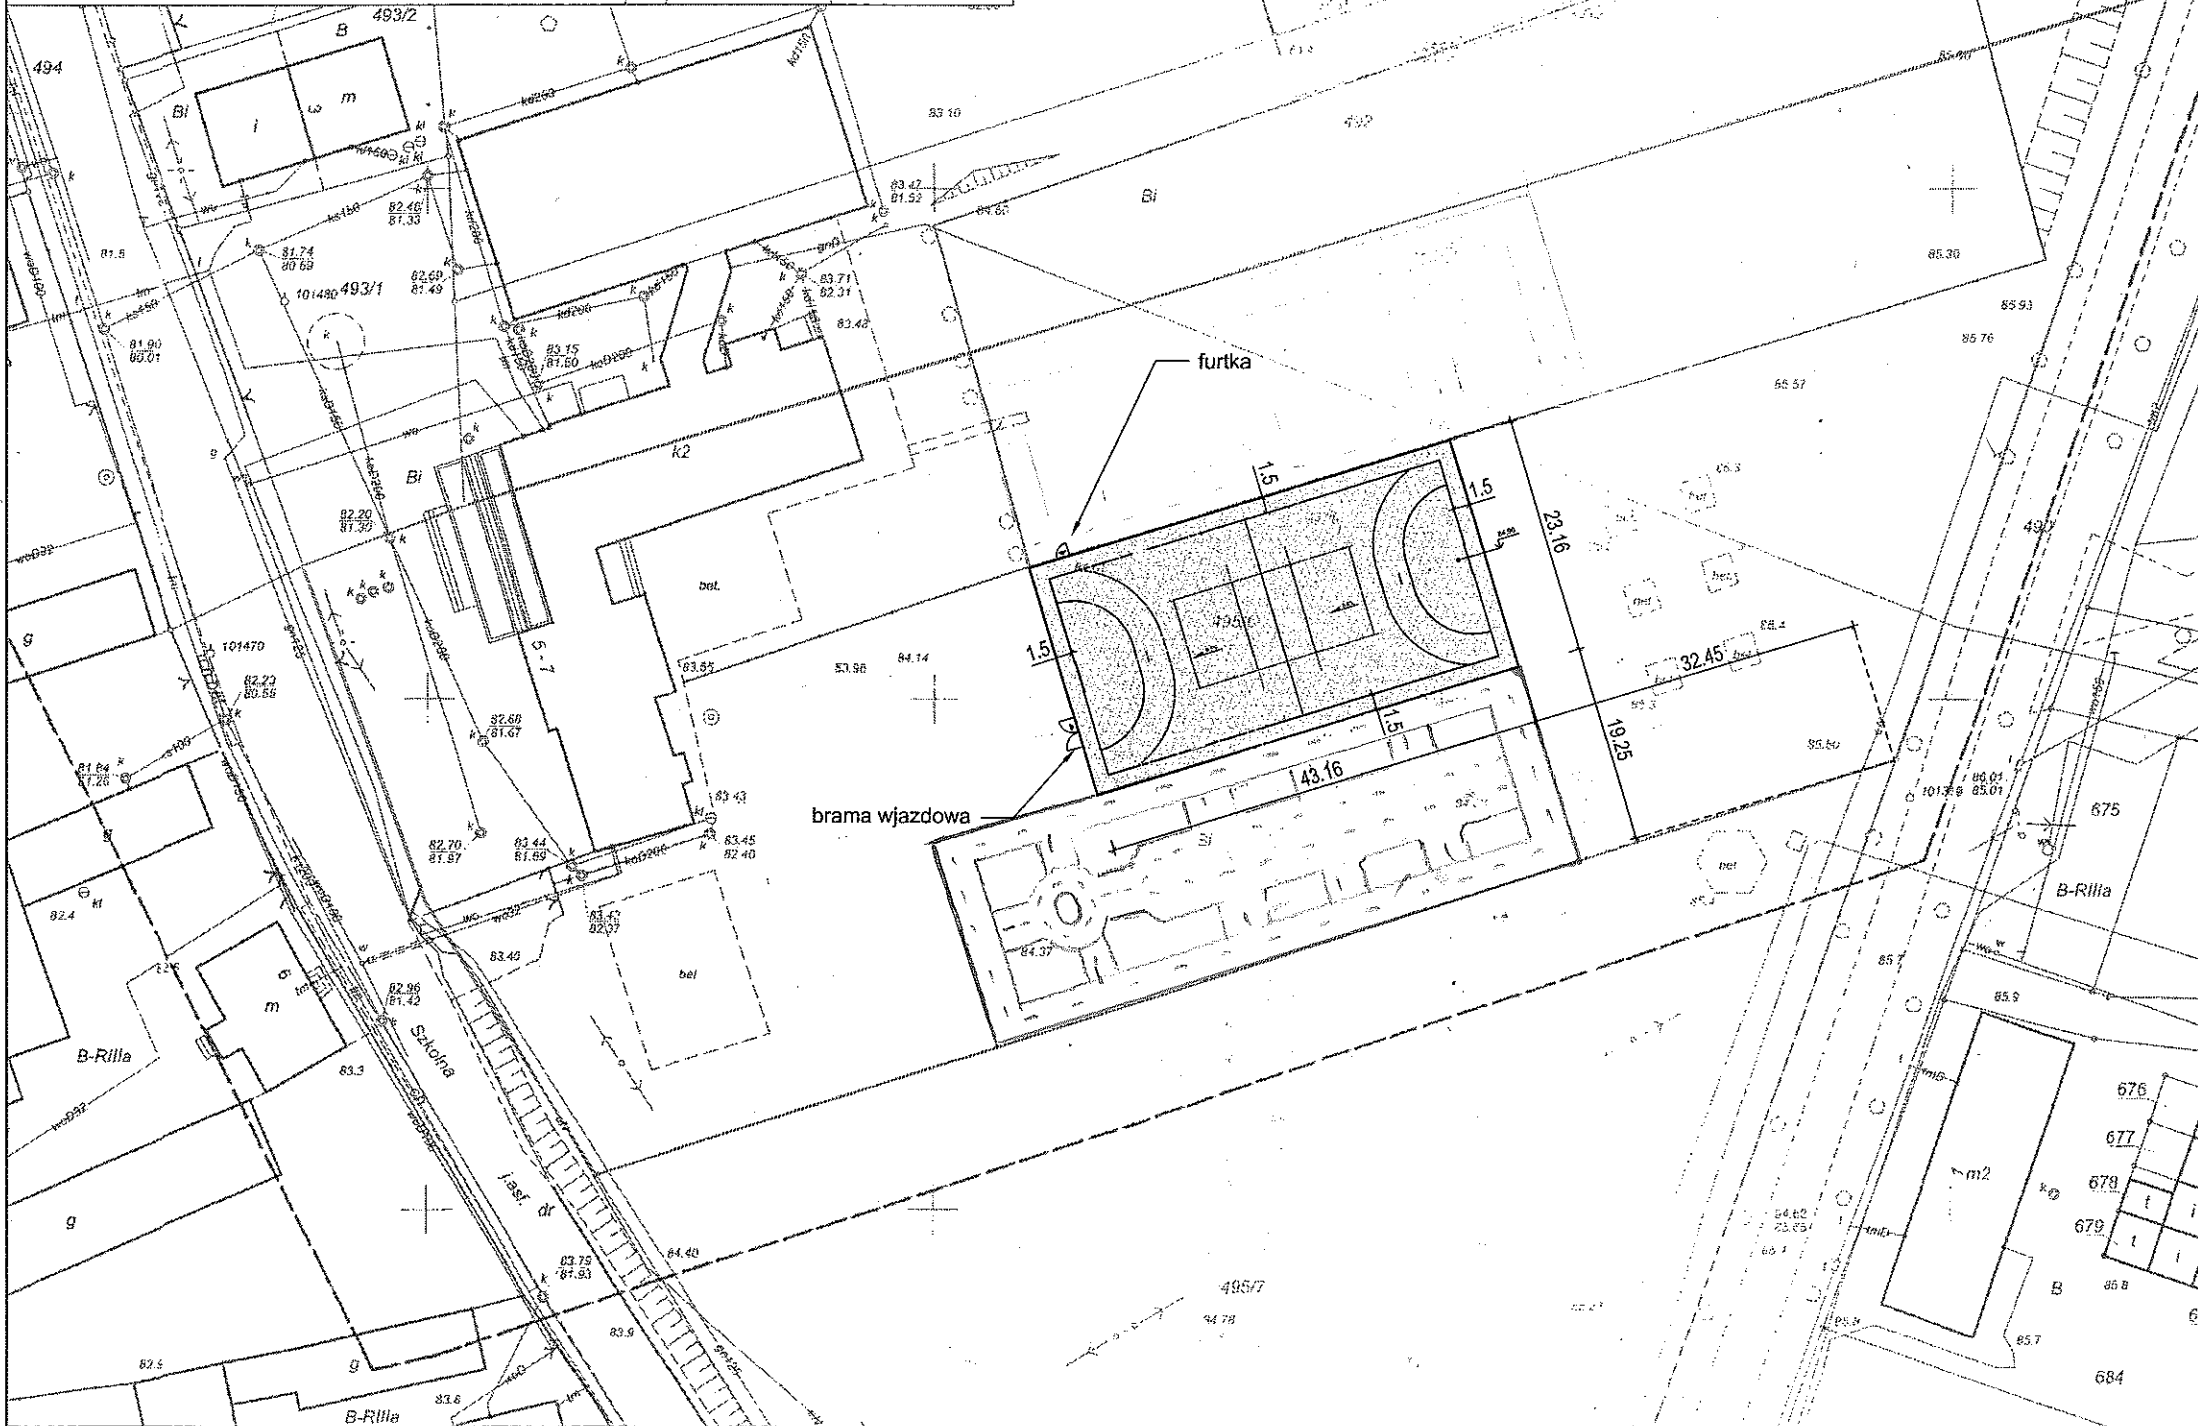

- LEGENDA :
- Powierzchnia boiska wielofunkcyjnego 999,60 m<sup>2</sup>
  - Powierzchnia nawierzchni boiska 989,00m<sup>2</sup>
  - Pow. działki nr ewid. 495/6 (Bi) 10758,00 m<sup>2</sup>
  - Granice działek \_\_\_\_\_
  - Rzędna płyty boiska 84,90
  - Rzędna terenu przy boisku 84,85
  - Uwaga.
  - Wartości rzędnych sprawdzić w terenie przed przystąpieniem do wykonywania robót ziemnych
  - Potwierdzam zgodność kopii mapy z oryginałem.

<b>PLAN SYTUACYJNY</b>		SKALA: 1:500
		FAZA: P.B.
		DATA: 03.16r.
<b>NAZWA I ADRES OBIEKTU BUDOWLANEGO :</b> BUDOWA BOISKA WIELOFUNKCYJNEGO Nochowo, dz. nr ewid. 495/6		BRANŻA: ARCH. KONS.
<b>INWESTOR :</b> GMINA ŚREM Pl. 20 Października 1, 63-100 Śrem		
PROJ.	Inż. Michał Ostojki Upr. nr 587/PW/94	
OPR.		
OPR.		
 <b>STUDIO KRESEK</b> ul. Farna 21, 63-100 Śrem tel. 61 28 30 419		<b>AK.1</b> NR RYS.