


# TRYBUNY - koncepcja

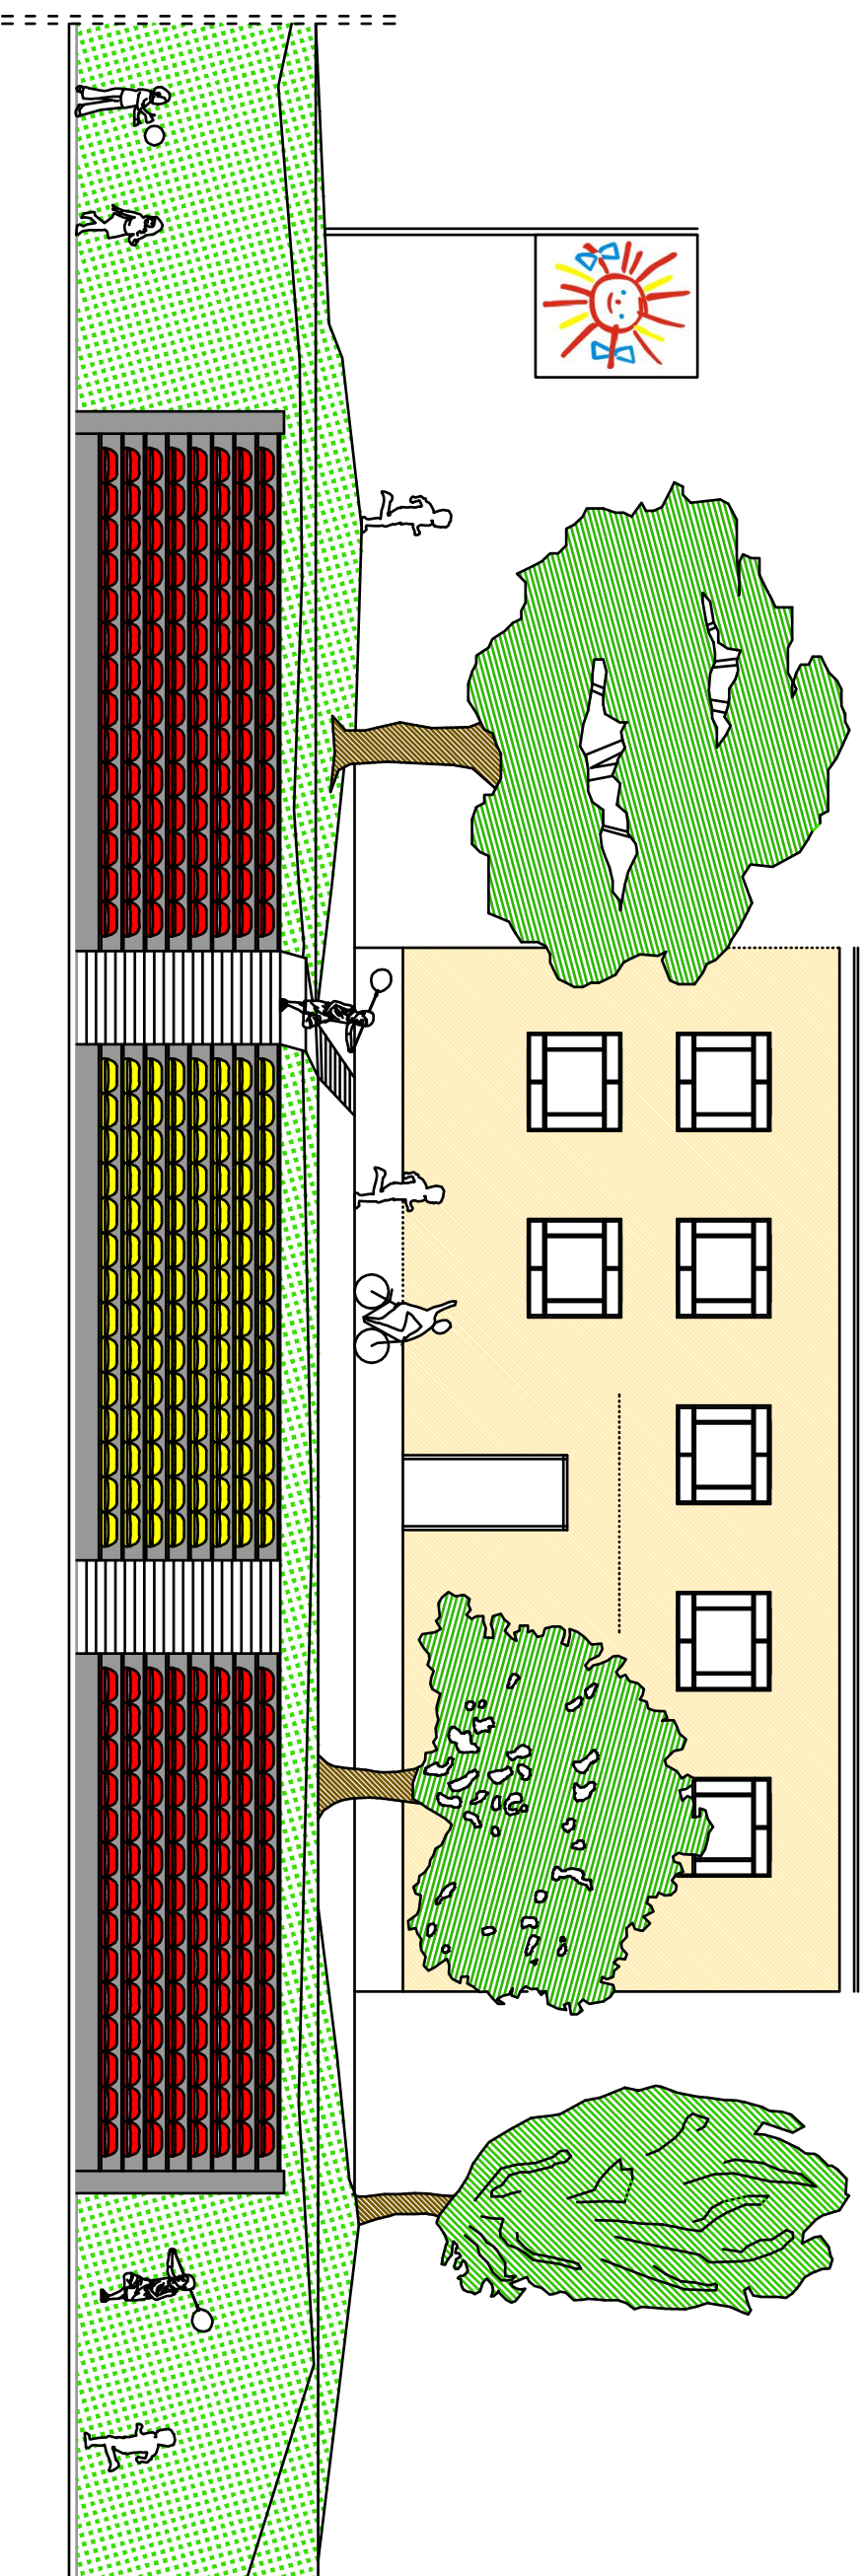

## NAZWA PROJEKTU: SPORTOWA ARENA

BRANŻA: ZAGOSPODAROWANIE TERENU

INWESTOR: Powiatowe Stowarzyszenie Gimnastyki

ADRES BUDOWY: 63 - 400 Szana ul. Mickiewicza 81, dz. nr 2014/2014/2017

ZESPÓŁ PROJEKTOWY

projekt - Tomasz Mikusowski

NR UPRA. I PODPIS

PRZEDMIOT: TRYBUNY

Numer rysunku: 2

Data:

V/2016

Skala

1:100