



PRZEKRÓJ I-I

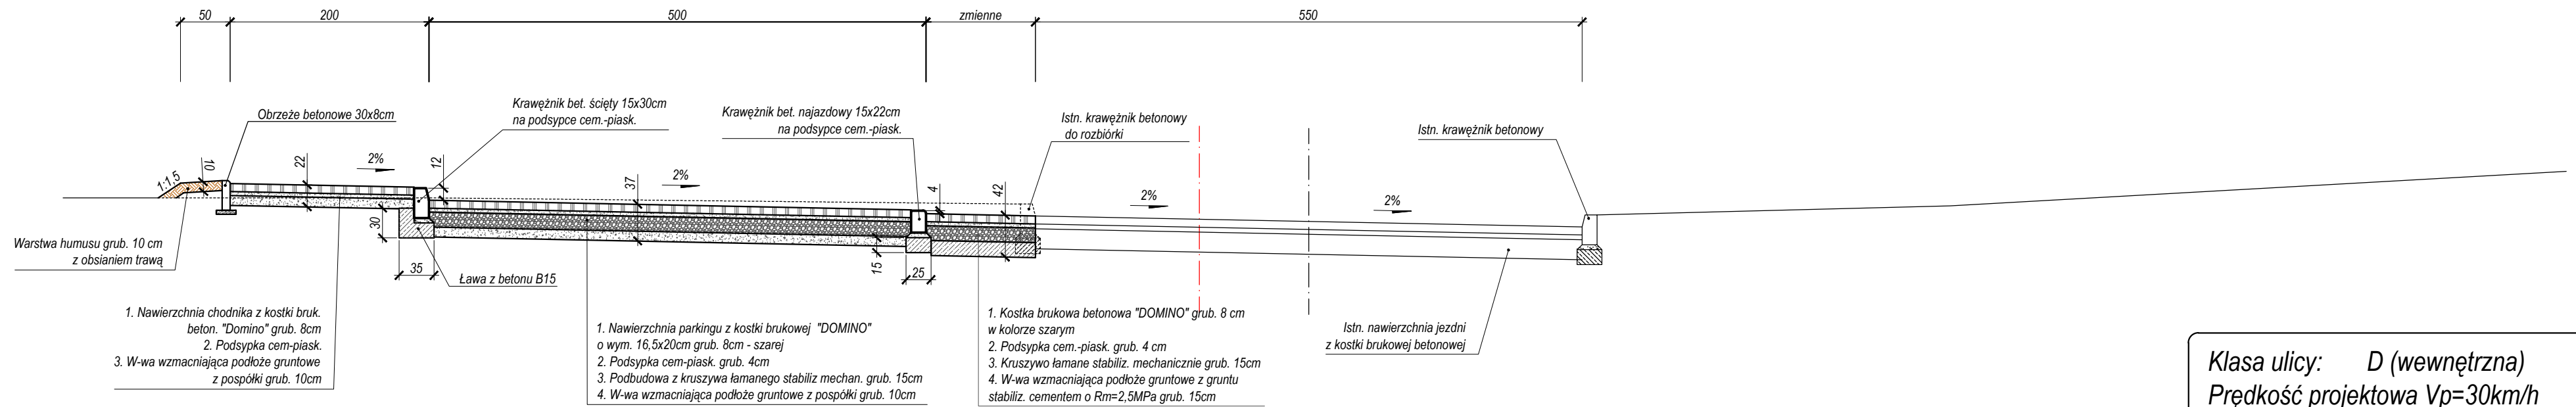

Klasa ulicy: D (wewnętrzna)
Prędkość projektowa $V_p=30km/h$
Kategoria ruchu: KR1
Grunt podłoża: G3 (bardzo wysadz.)

PRZEKRÓJ II-II

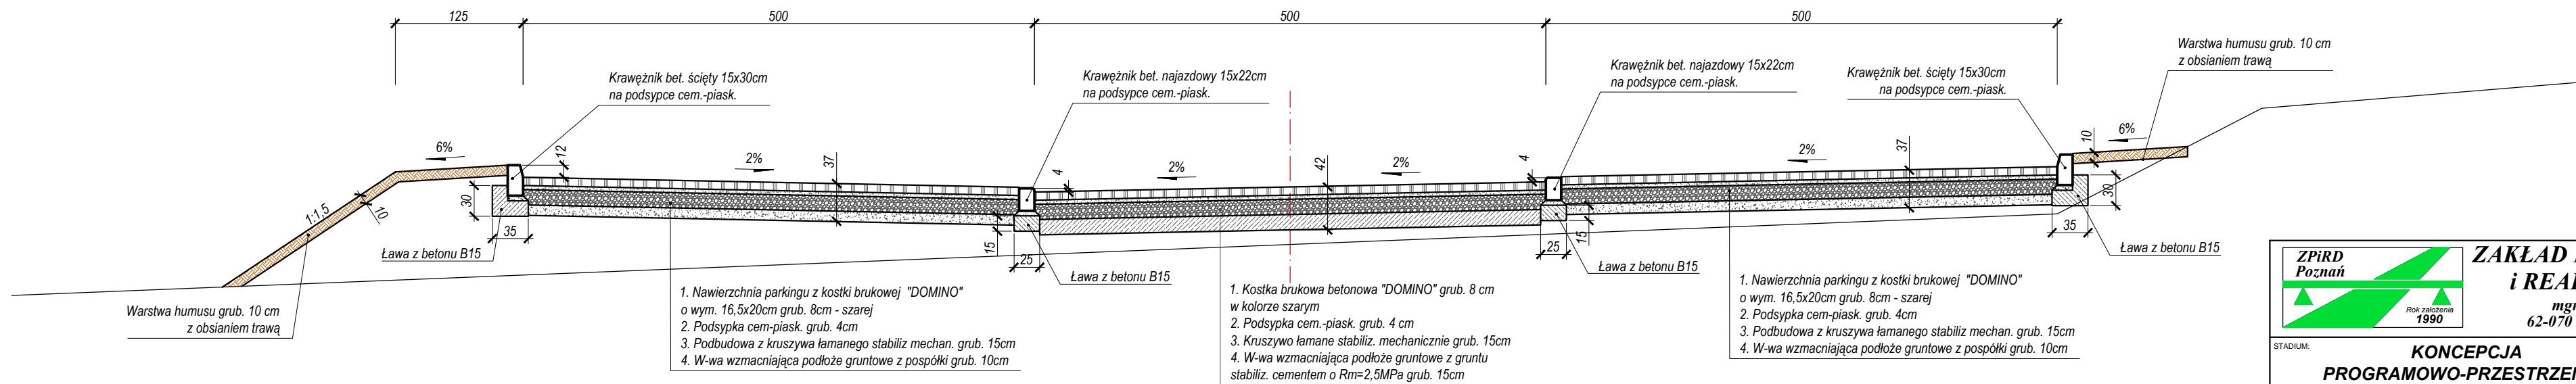

 ZAKŁAD PROJEKTOWANIA i REALIZACJI DRÓG mgr inż. Zenon Jurga 62-070 Dąbrowa ul. Leśna 26	
STADIUM: KONCEPCJA PROGRAMOWO-PRZESTRZENNA	INWESTOR: Spółdzielnia Mieszkaniowa w Śremie
OBIEKT: PRZEBUDOWA DRÓG I PARKINGÓW NA OSIEDLU MIESZKANIOWYM w ŚREMIE Wariant 1 - I etap realizacji	BRANŻA: PROJEKT DROGOWY
PRZEDMIOT RYSUNKU: PRZEKROJE NORMALNE	SKALA: 1:50
PROJEKTANT: mgr inż. Zenon Jurga Uprawnienia budowlane do projektowania i kierowania robotami budowlanymi bez ograniczeń w specjalności: drogi Nr ewid. upr.: 165/73 WZDP Poznań	PODPIS: _____ DATA OPRAC.: 08. 2015
SPRAWDZAJĄCY: mgr inż. Jacek Holtzer Uprawnienia budowlane do projektowania i kierowania robotami budowlanymi bez ograniczeń w specjalności: drogi Nr ewid. upr.: 133/69 i 40/72 WZDP Poznań	PODPIS: _____ NR RYS.: 4.