Koncepcja zagospodarowania terenu
- miejsca postojowe
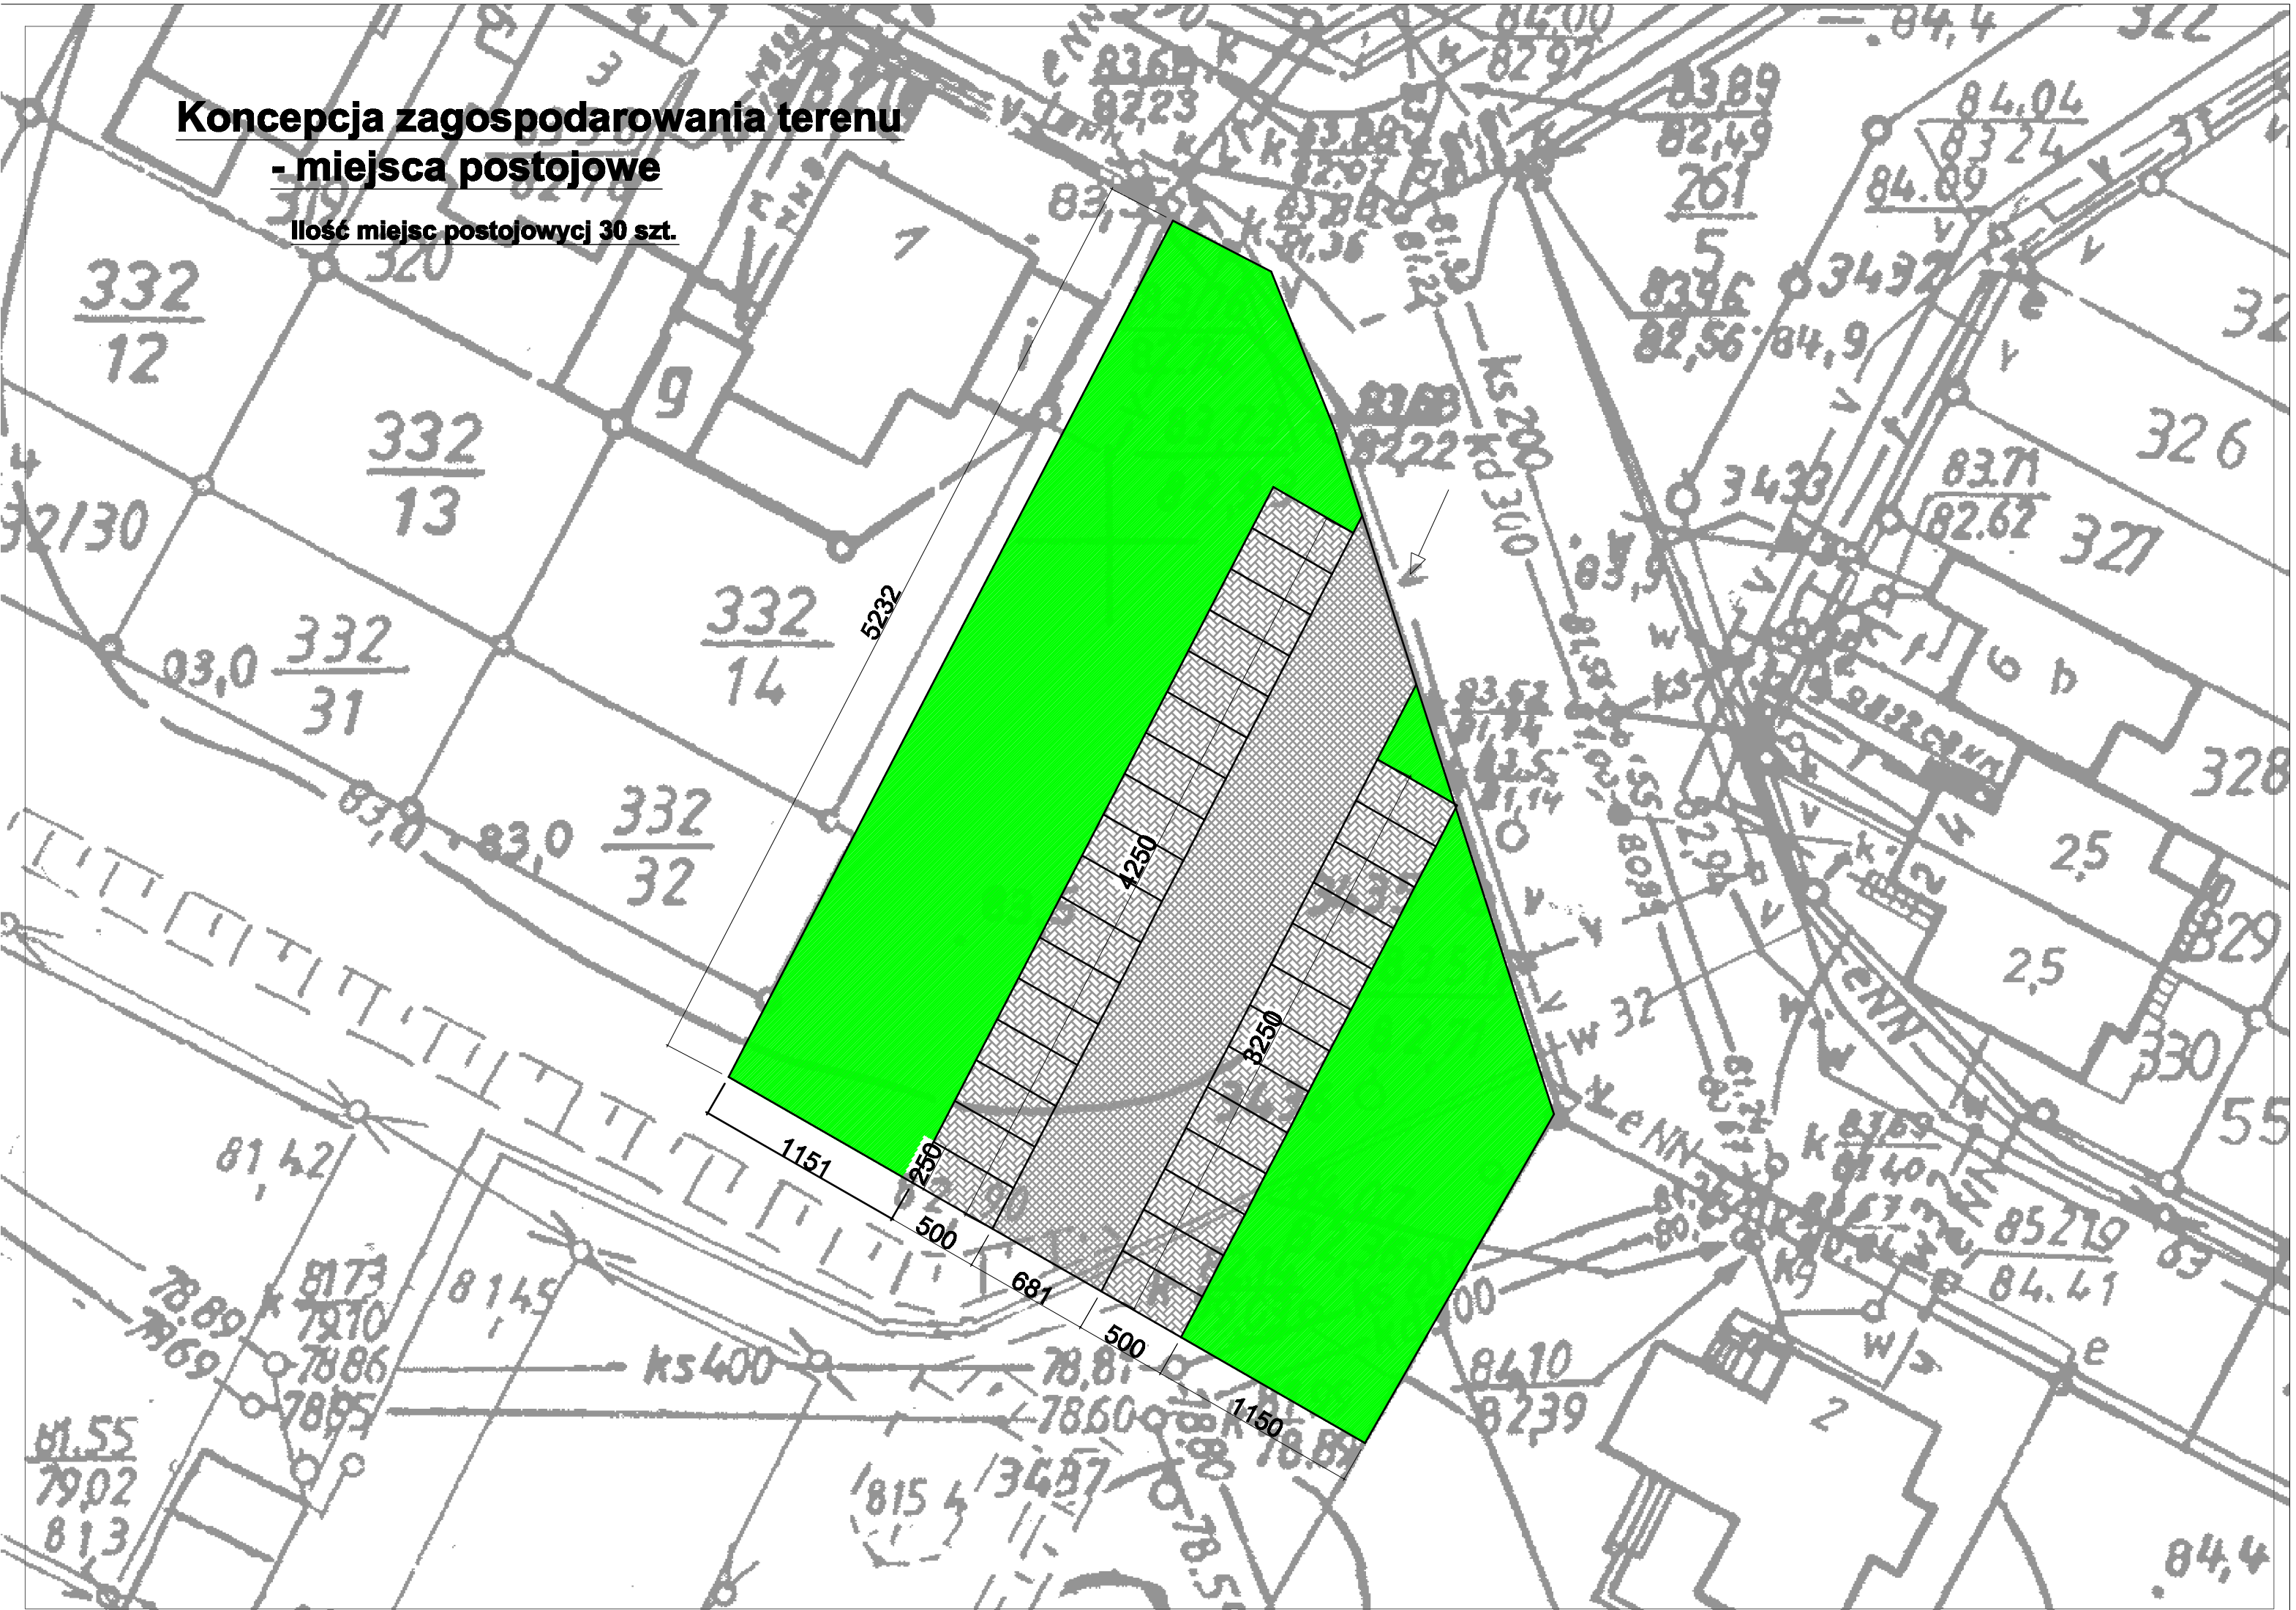
Ilość miejsc postojowycj 30 szt.